



Alpes de Haute-Provence

BARRAS

Section B - Lieu-dit "Le Feuillart et Founfrède"

Propriété de M. Roger ROUX

PLAN PARCELLAIRE
dans l'environnement de la parcelle B 34
et du captage des Pelots

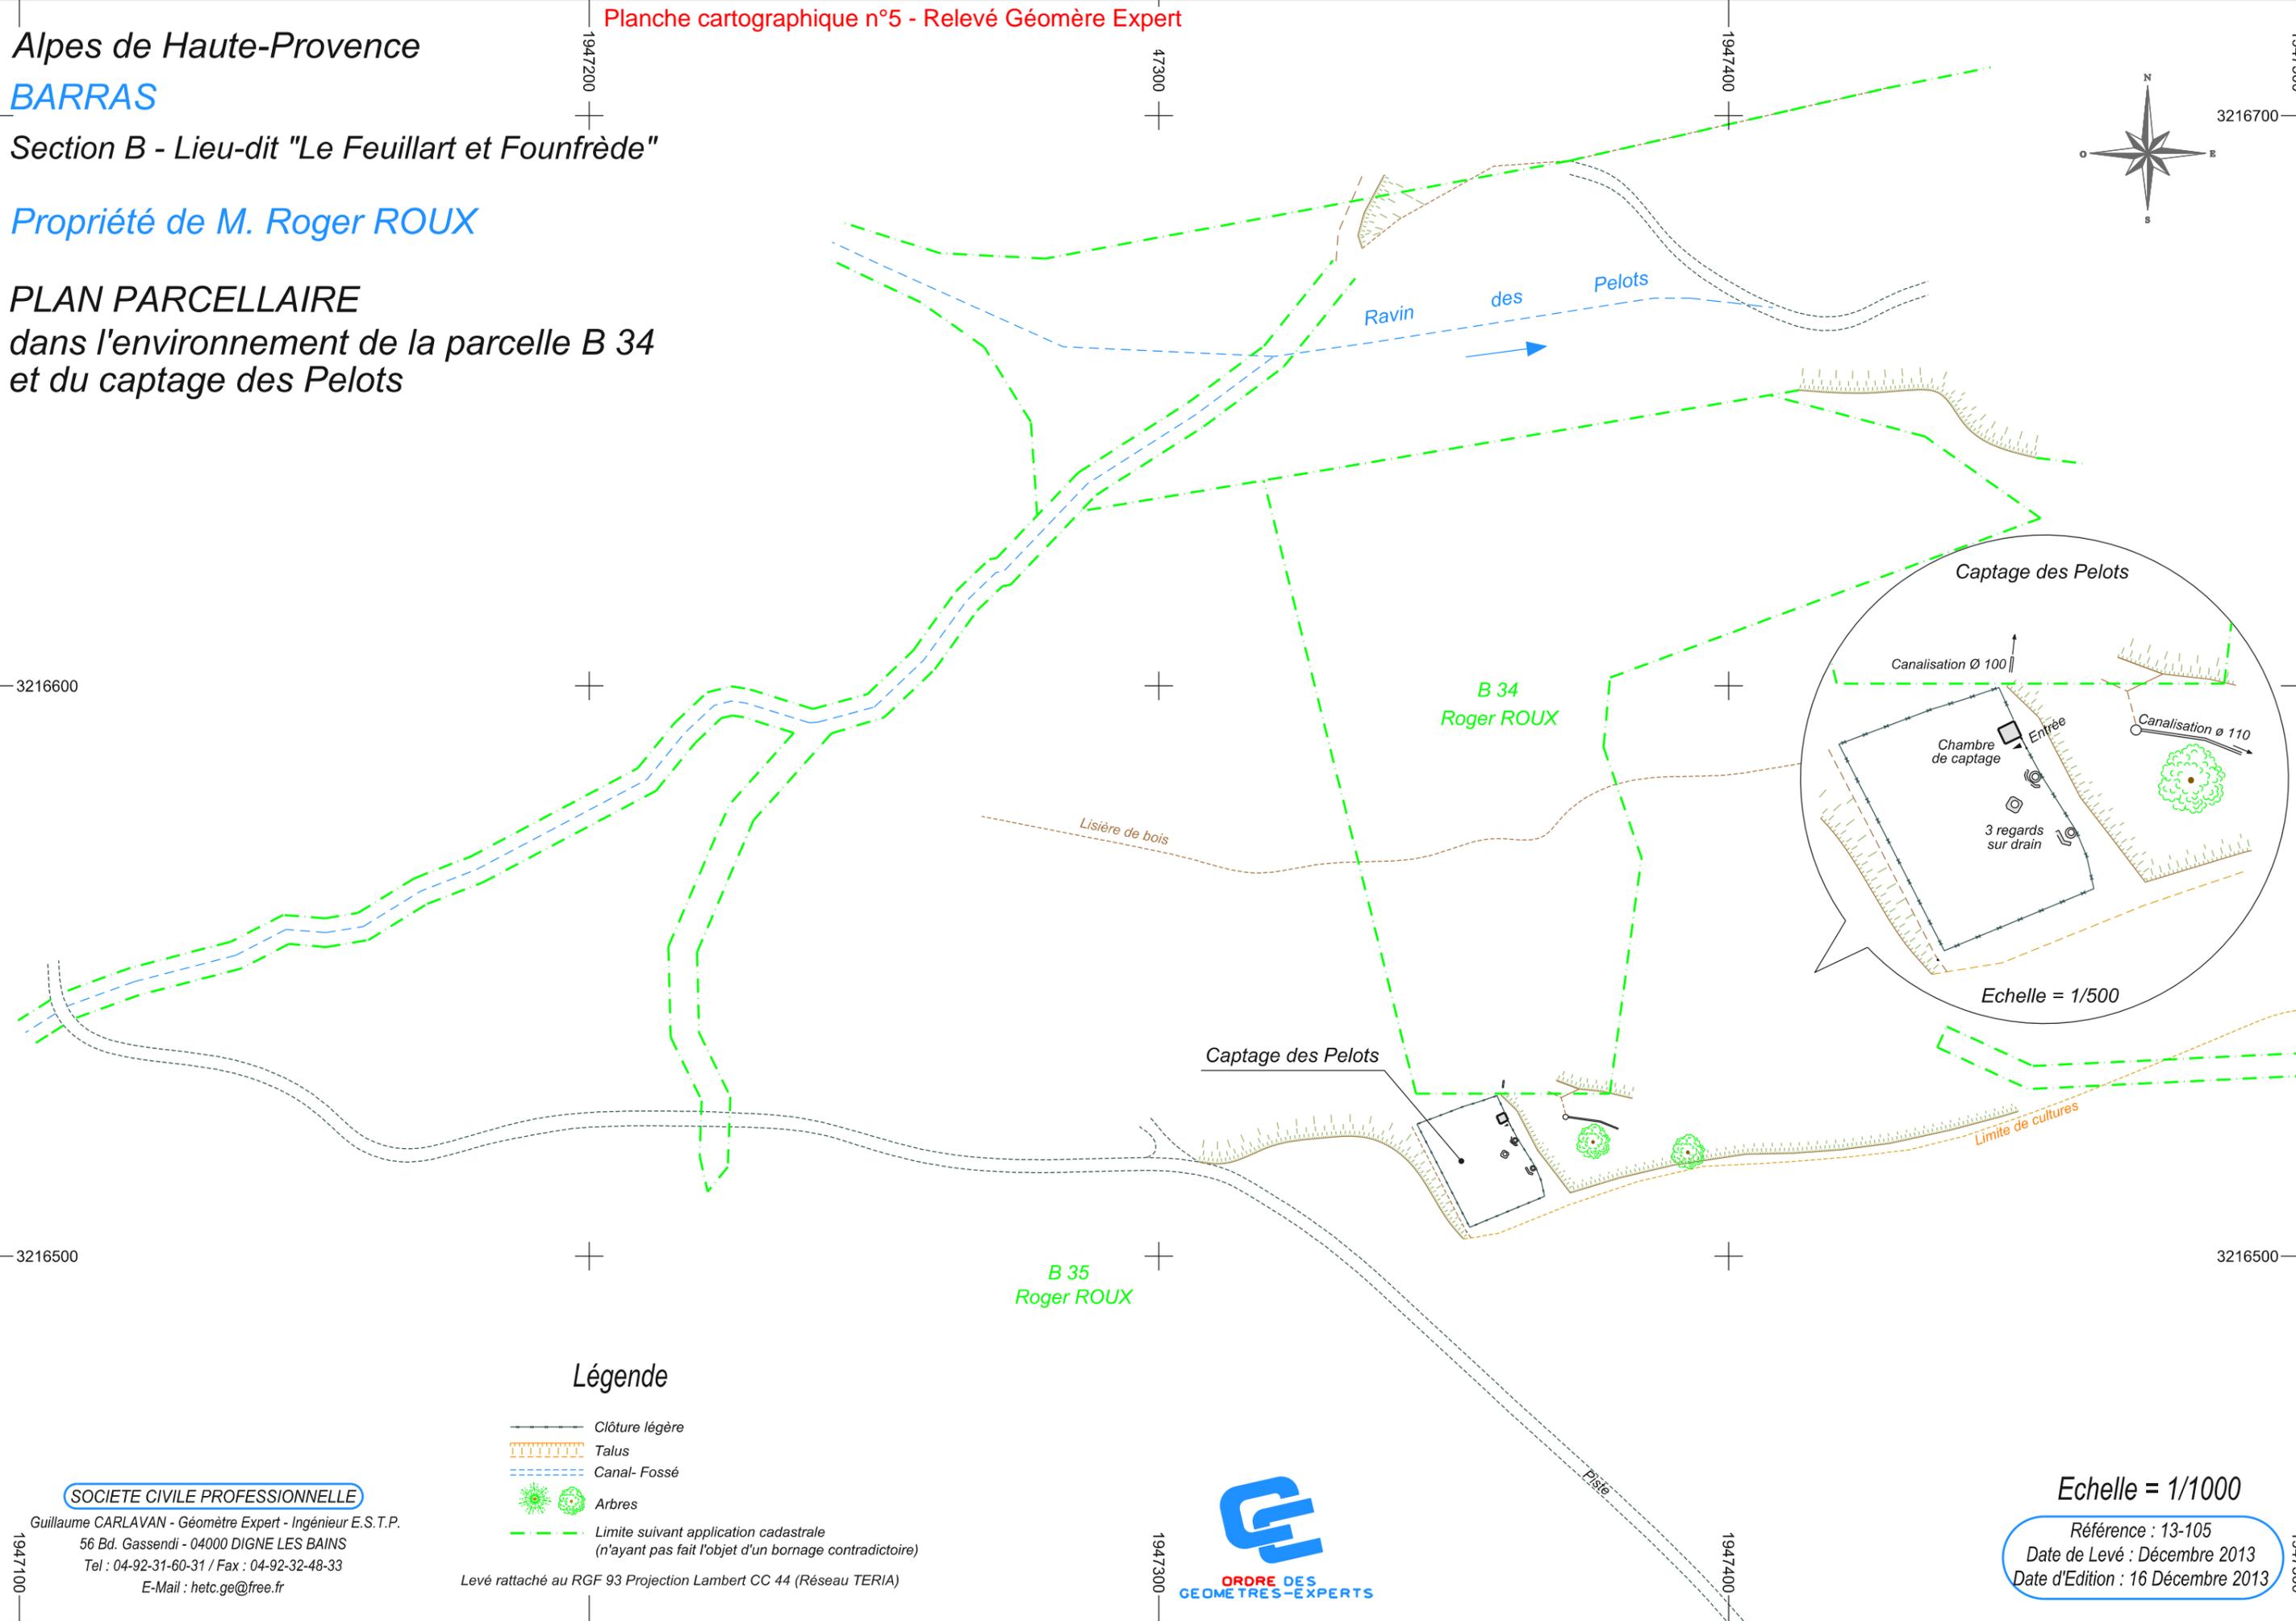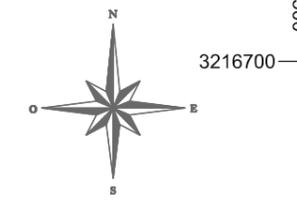

Légende

- Clôture légère
- Talus
- Canal- Fossé
- Arbres
- Limite suivant application cadastrale (n'ayant pas fait l'objet d'un bornage contradictoire)

Levé rattaché au RGF 93 Projection Lambert CC 44 (Réseau TERIA)

SOCIETE CIVILE PROFESSIONNELLE

Guillaume CARLAVAN - Géomètre Expert - Ingénieur E.S.T.P.
56 Bd. Gassendi - 04000 DIGNE LES BAINS
Tel : 04-92-31-60-31 / Fax : 04-92-32-48-33
E-Mail : hetc.ge@free.fr



Echelle = 1/1000

Référence : 13-105
Date de Levé : Décembre 2013
Date d'Édition : 16 Décembre 2013