


Alpes de Haute-Provence  
**BARRAS**  
 Section B - " Le Feuillart et Fournfrède "  
 Parcelles initiales n° 34-35

**Propriété ROUX**

**PLAN DE DIVISION**  
 des parcelles B 34 et 35 :

faisant apparaître la formation des parcelles  
 assiettes du captage des Pelots :

N°	Superficie réelle	tiré de
B 475	134 m <sup>2</sup>	B 34
B 477	1280 m <sup>2</sup>	B 35

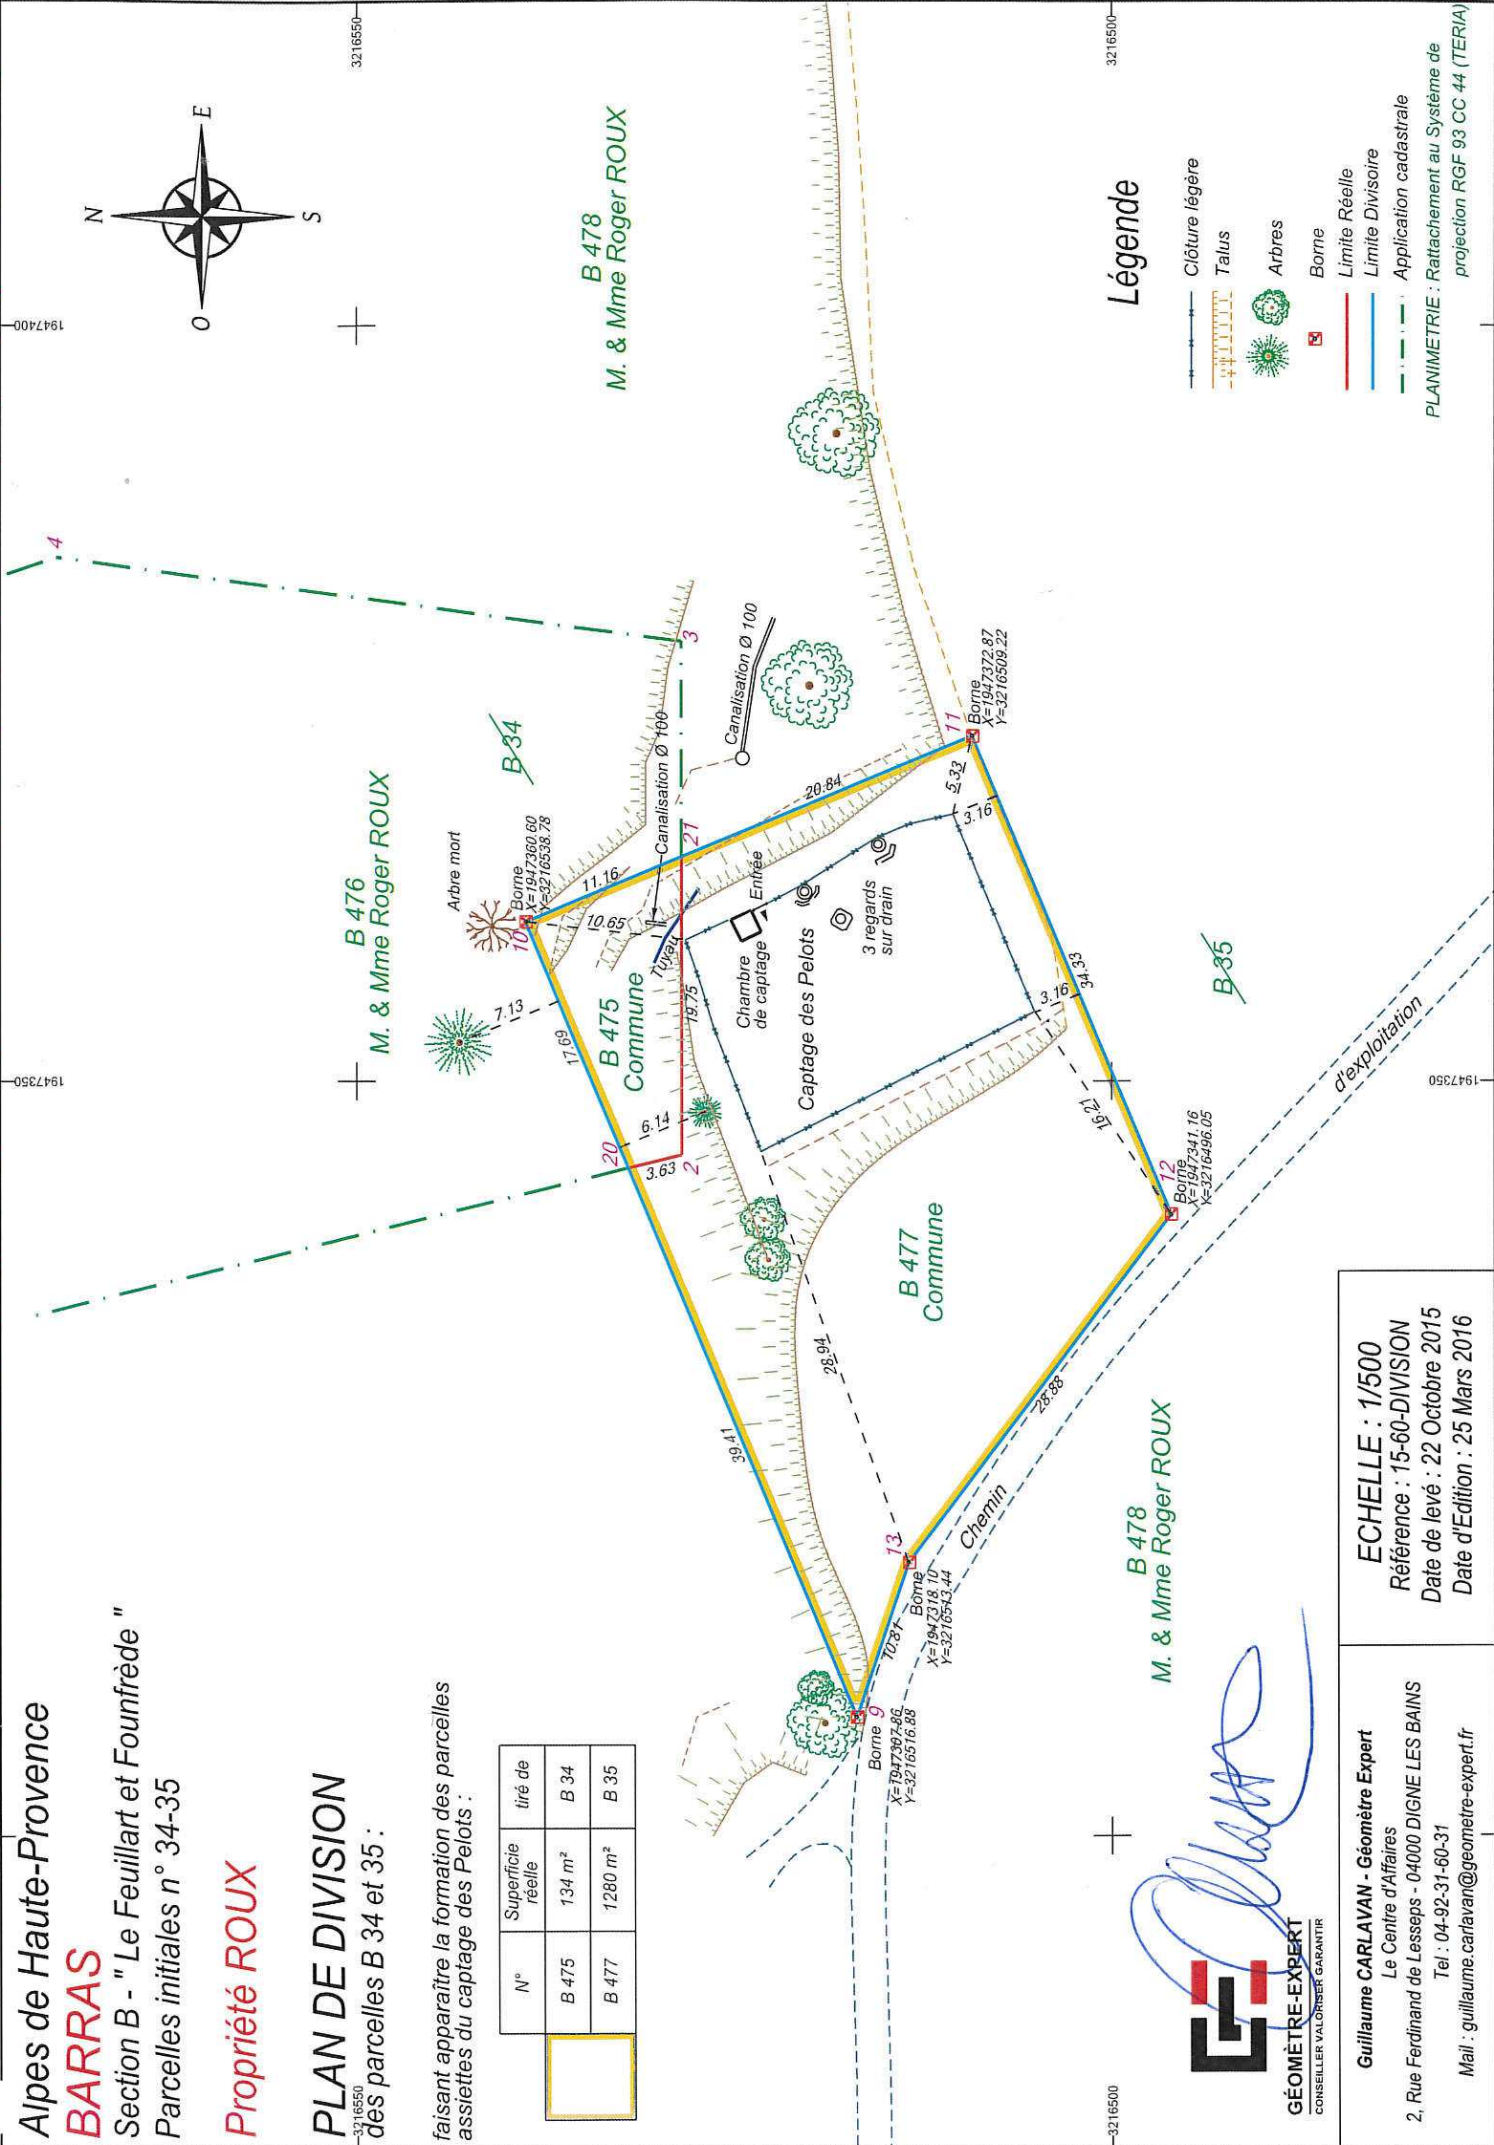

**Légende**

- Clôture légère
  - Talus
  - Arbres
  - Borne
  - Limite Réelle
  - Limite Divisoire
  - Application cadastrale
- PLANIMÉTRIE : Rattachement au Système de projection RGF 93 CC 44 (TERIA)

**Guillaume CARLAVAN - Géomètre-Expert**  
 Le Centre d'Affaires  
 2, Rue Ferdinand de Lesseps - 04000 DIGNE LES BAINS  
 Tel. : 04-92-31-60-31  
 Mail : guillaume.carlavan@geometre-expert.fr

**ECHELLE : 1/500**  
 Référence : 15-60-DIVISION  
 Date de levé : 22 Octobre 2015  
 Date d'Édition : 25 Mars 2016