

# ANNEXES

---

# ANNEXE 1


---

GK-GMH12-EXP-RPT-0001-0 | RÉVISION 0 | PAGE 104

PLAN DE SITUATION




## STOCKAGE SOUTERRAIN DE MANOSQUE PLAN DE SITUATION

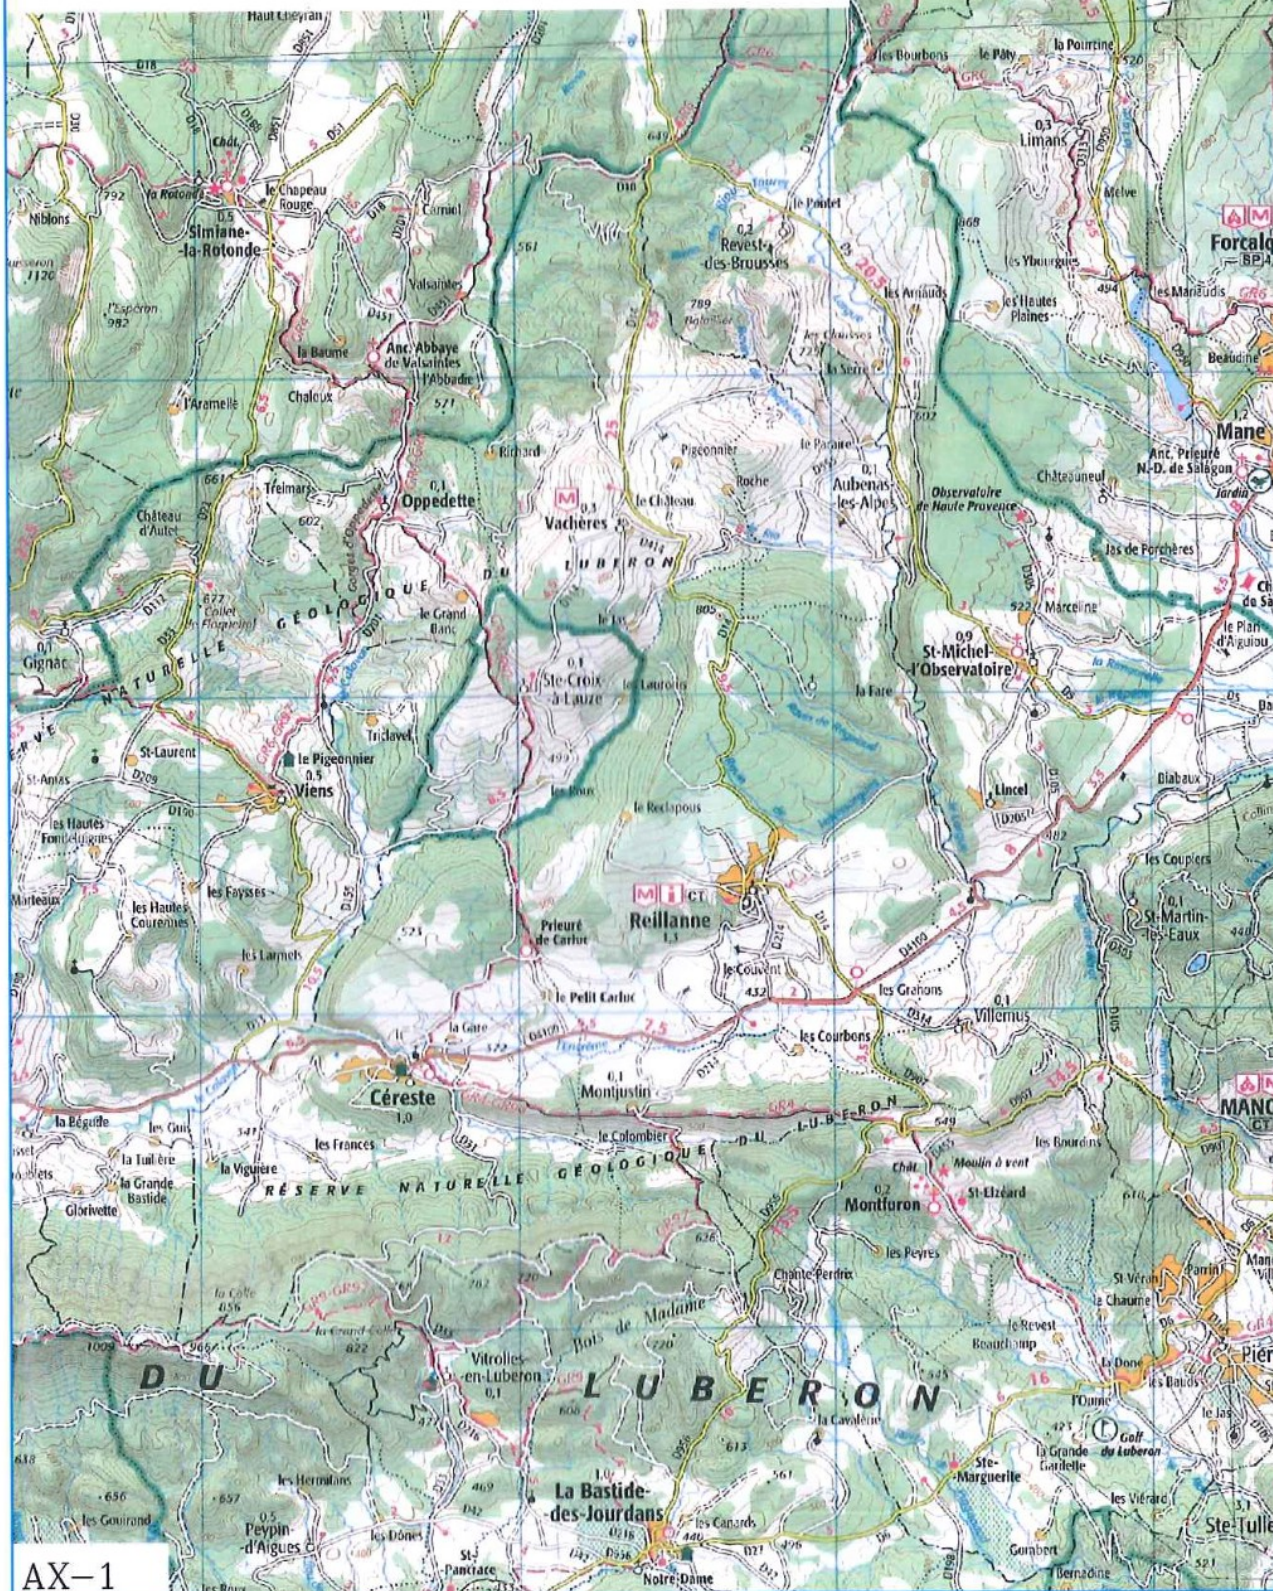

# ANNEXE 2

GK-GMH12-EXP-RPT-0001-0 | REVISION 0 | PAGE 106

PLAN DU SITE DE GONTARD (1/1000E)

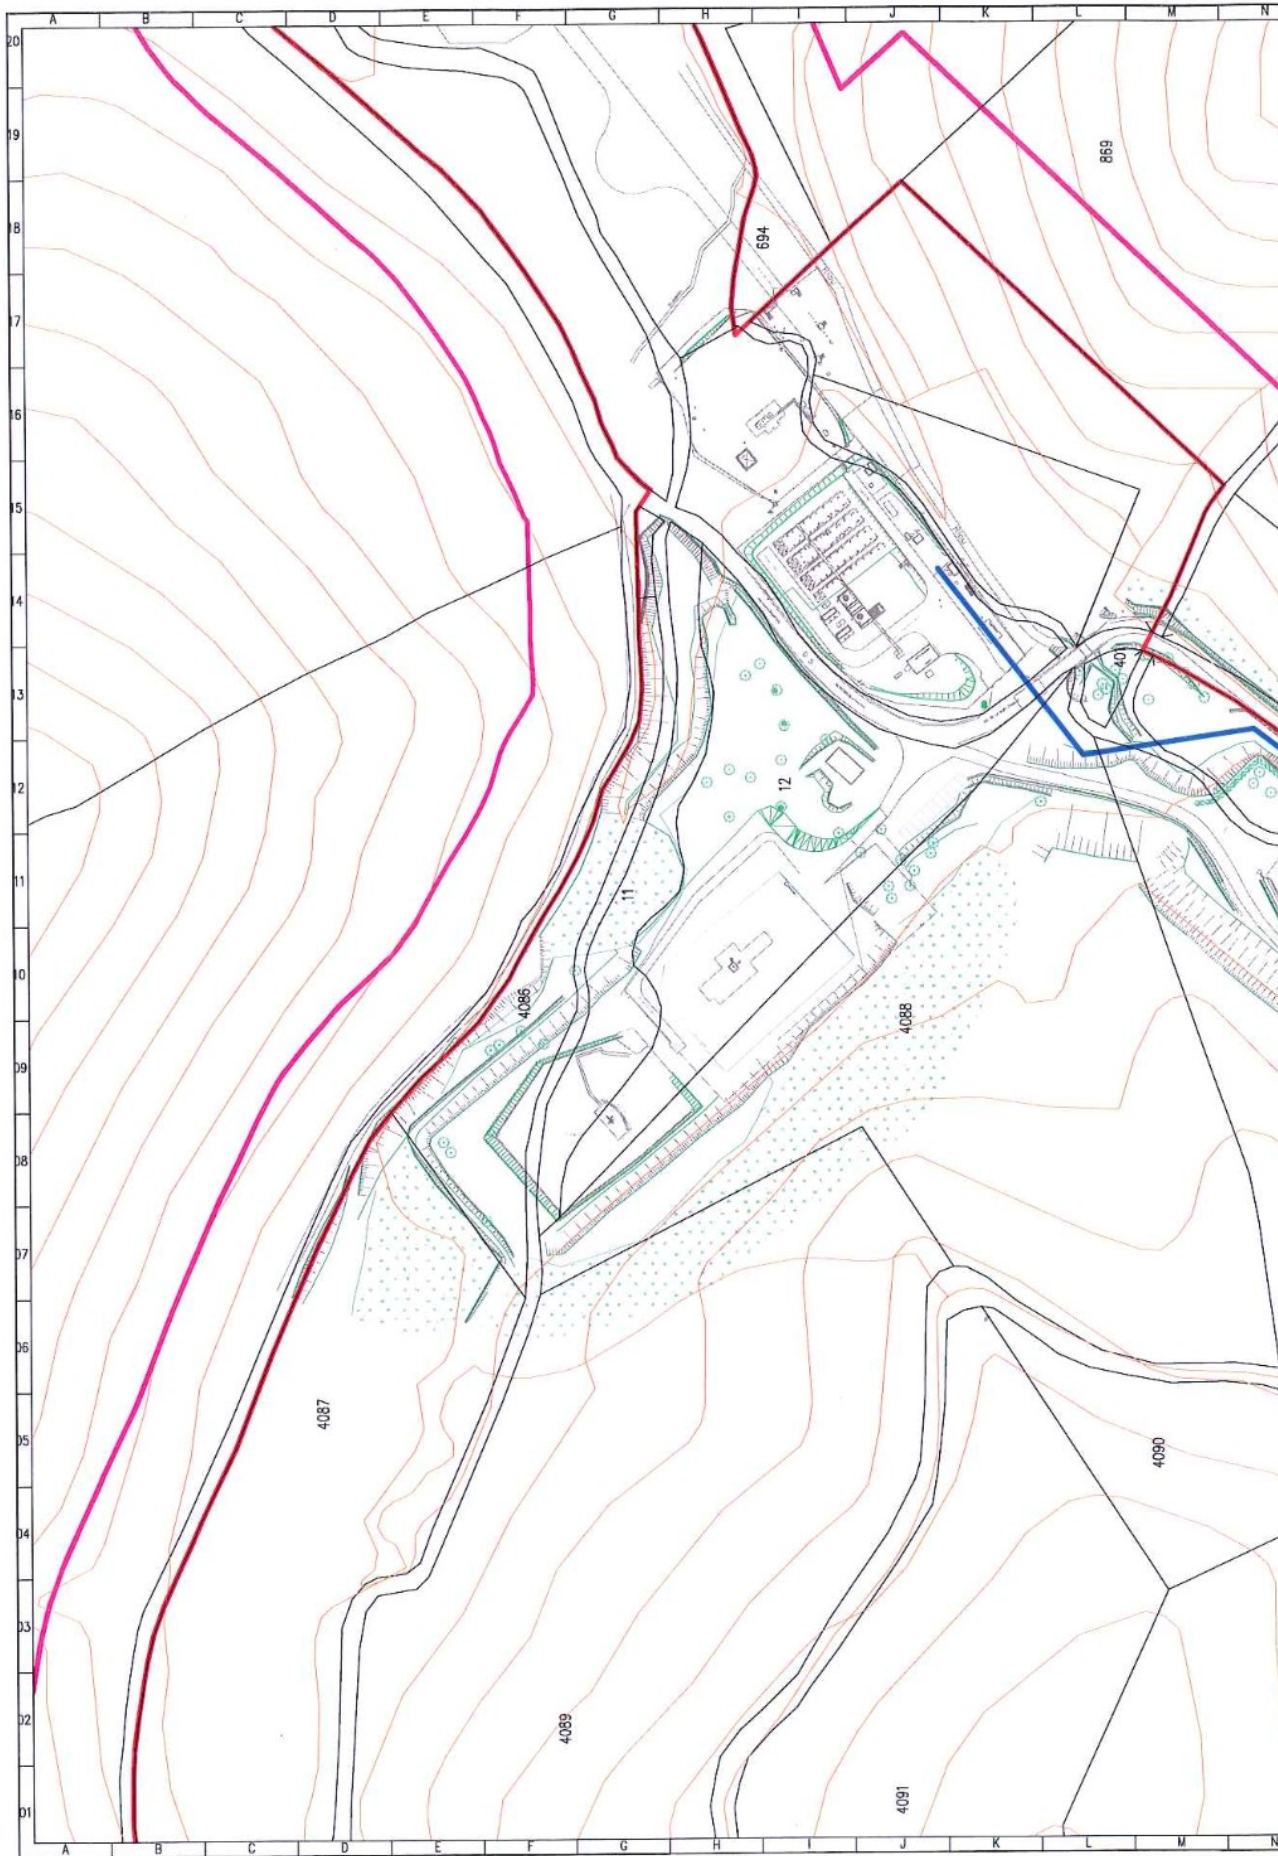


# ANNEXE 3

GK-GMH12-EXP-RPT-0001-0 | REVISION 0 | PAGE 108

CARTES DES PÉRIMÈTRES DE STOCKAGE ET DE PROTECTION

B:\gmh\GK-GMHII-EXP-DWG-0002-0.dwg, 03/02/2016 13:23:43, A3

**LEGENDE**




**PERIMETRE DE STOCKAGE  
GEOMETHANE**

*Tableau de coordonnées en  
projection Lambert 93*

1.	X=922917.21	Y=6313032.84
2.	X=924400.11	Y=6313423.13
3.	X=924864.13	Y=6312499.86
4.	X=924231.51	Y=6312123.95
5.	X=924348.63	Y=6311683.08
6.	X=923754.46	Y=6311071.86
7.	X=923548.99	Y=6311008.21
8.	X=923255.25	Y=6311210.20

Aire: 2846218.56m<sup>2</sup>  
périmètre : 7036m

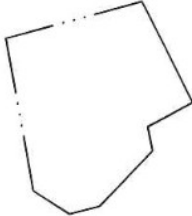


**PERIMETRE DE  
PROTECTION GEOMETHANE**

*Tableau de coordonnées en  
projection Lambert 93*

A.	X=922489.12	Y=6313335.74
B.	X=924623.31	Y=6313901.76
C.	X=925413.04	Y=6312316.20
D.	X=924700.40	Y=6311940.82
E.	X=924777.91	Y=6311560.22
F.	X=923942.08	Y=6310705.54
G.	X=923466.17	Y=6310583.66
H.	X=922903.47	Y=6310952.46


Aire: 6222929.2m<sup>2</sup>  
périmètre : 9951.73m

**CAVITES GEOMETHANE**




Ce document est la propriété de GEOSTOCK, il ne peut être reproduit ou divulgué sans son autorisation expresse.

MAITRE D'OEUVRE:



ASSISTANT MAITRE D'OEUVRE:      ENTREPRISE:

Code Sté	GK	D	02/02/16	EDITION ORIGINALE	FPI	EBR	JLC	EBR
					DESS	EMIS	VERIF	APPRO
					OBJET			





# ANNEXE 4

---

GK-GMH12-EXP-RPT-0001-0 | RÉVISION 0 | PAGE 111

**DOCUMENTS RELATIFS À LA CONCESSION DE LA SOCIÉTÉ  
SALINIÈRE DE PROVENCE ET AUX PÉRIMÈTRES EXISTANTS**

B:\gmh\GK-GMHII-EXP-DWG-0001-0.dwg, 03/02/2016 13:20:01, A3

**LEGENDE**

**PERIMETRE DE LA CONCESSION DE PASSAIRE**

**Tableau de coordonnées en projection Lambert 93**

- a: X=918995.80 Y=6310774.00
- b: X=921724.82 Y=6312710.66
- c: X=924400.11 Y=6313423.13
- d: X=924864.13 Y=6312499.86
- e: X=924231.51 Y=6312123.95
- f: X=924348.63 Y=6311683.08
- g: X=923754.46 Y=6311071.86
- h: X=921126.78 Y=6310004.00
- i: X=920499.74 Y=6310473.27
- j: X=919397.11 Y=6310115.49

Aire: 11411698.31m<sup>2</sup>  
périmètre : 14742.63m



**PERIMETRE DE STOCKAGE GEOMETHANE**

**Tableau de coordonnées en projection Lambert 93**

- 1. X=922917.21 Y=6313032.84
- 2. X=924400.11 Y=6313423.13
- 3. X=924864.13 Y=6312499.86
- 4. X=924231.51 Y=6312123.95
- 5. X=924348.63 Y=6311683.08
- 6. X=923754.46 Y=6311071.86
- 7. X=923548.99 Y=6311008.21
- 8. X=923255.25 Y=6311210.20

Aire: 2846218.56m<sup>2</sup>  
périmètre : 7036m




**PERIMETRE DE PROTECTION GEOMETHANE**

**Tableau de coordonnées en projection Lambert 93**

- A. X=922489.12 Y=6313335.74
- B. X=924623.31 Y=6313901.76
- C. X=925413.04 Y=6312316.20
- D. X=924700.40 Y=6311940.82
- E. X=924777.91 Y=6311560.22
- F. X=923942.08 Y=6310705.54
- G. X=923466.17 Y=6310583.66
- H. X=922903.47 Y=6310952.46

Aire: 6222929.2m<sup>2</sup>  
périmètre : 9951.73m

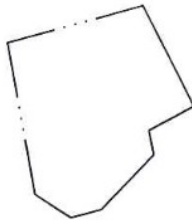

**CAVITES GEOSSEL**



**CAVITES GEOMETHANE**



MAÎTRE D'ŒUVRE:



ASSISTANT MAÎTRE D'ŒUVRE:

ENTREPRISE:


GK 0 02/02/16 EDITION ORIGINALE

Code Sté REV. DATE

OBJET

FPI EBR JLC EBR BR

DESS EMIS VERIF APPRO

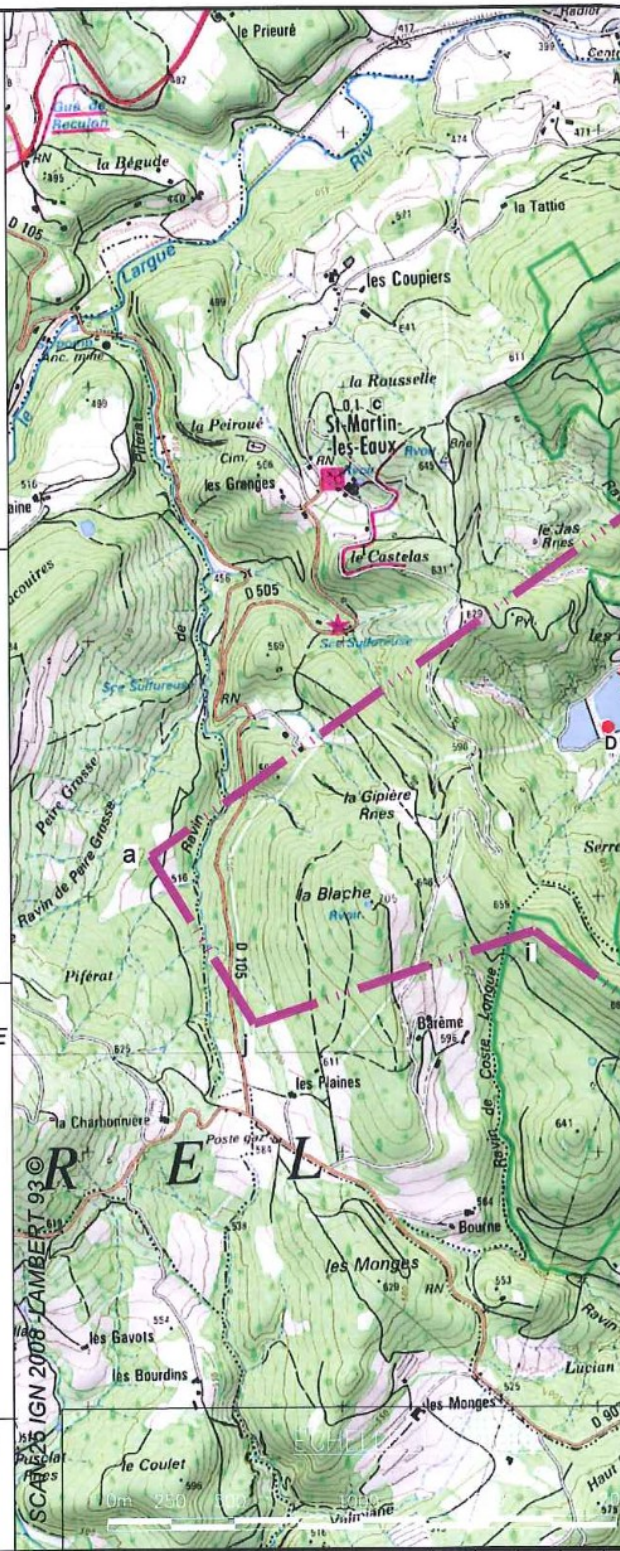

Ce document est la propriété de GEOSTOCK, il ne peut être reproduit ou divulgué sans son autorisation expresse.