COMMUNE JAUSIERS

TORRENT DES SANIÈRES

PONT DE BRIAÇNON

PROTECTION CONTRE LES CRUES
DU TORRENT DES SANIÈRES

AVANT PROJET

PROFIL EN LONG - ROUTE

Echelle: voir plan

Maitre d'ouvrage: Commune de Jausiers

Maitre d'oeuvre: Service RTM des Alpes-de-Haute-Provence - ONF

REFERENCE	T328x_096C22_briancon_pont

Dessiné par	E. BOURDON
Controlé par	B. SERRA

VERSION	INDICE	DATE	LIBELLE
	A	05/07/2022	1ère édition

RÉPUBLIQUE FRANÇAISE
Liberté
Égalité
Fraternité

Office National des Forêts

Office National des Forêts
Service de Restauration des Terrains en Montagne
des Alpes-de-Haute-Provence
7 rue Monseigneur Meireu - 04000 Digne-les-Bains
Tél: 04.92.32.62.00 - Mail: rtm.digne@onf.fr

rtm
restauration des terrains en montagne

PROFIL EN LONG - PONT DE BRIANCON

AXE : ROUTE

Echelle en X: 1/250

Echelle en Y: 1/250

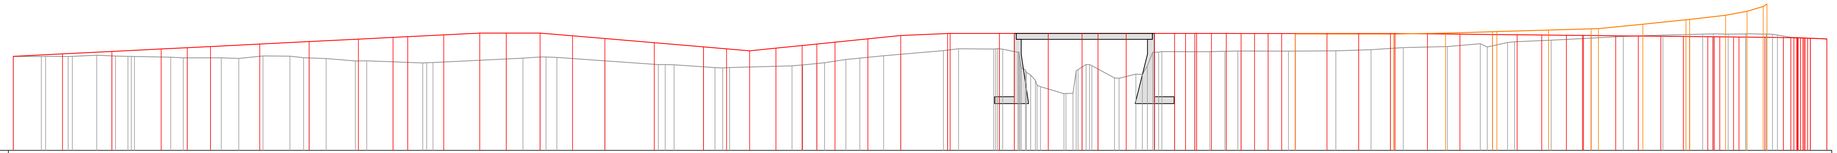

PC: 1250.00 m

n° PT	P01	P02	P03	P04	P05	P06	P07	P08	P09	P10	P11	P12	P13	P14	P15	P16	P17	P18	P19	P20	P21	P22
Alt. TN	1259.53	1259.53 1259.53 1259.65 1259.58 1259.54 1259.53	1259.45 1259.39 1259.39 1259.32 1259.58	1259.58 1259.37 1259.37 1259.32	1259.07 1259.08 1258.98 1258.93 1258.87 1258.92	1259.27 1259.36	1259.47 1259.43 1259.43 1258.98	1258.71 1258.67 1258.67 1258.47 1258.39 1258.40	1258.87 1258.87 1258.81 1258.89	1259.21 1259.35 1259.60 1259.79	1260.12 1260.30	1260.39 1260.03 1259.11 1259.11 1256.81	1255.74 1256.15 1256.40 1256.60 1257.34	1257.68 1258.40 1258.60 1258.80	1257.74 1258.05 1258.55 1259.85	1260.01	1260.00 1260.01 1260.05 1260.08	1260.07 1260.07	1260.10 1260.21	1260.34 1260.42	1260.53 1260.81 1260.81 1260.85 1261.01	1261.17	1261.35 1261.39	1261.55	1261.70	1261.76 1261.79 1261.82	1261.79 1261.82	1261.82	1261.79 1261.79 1261.79 1261.79 1261.79 1261.79 1261.79 1261.79 1261.47	1261.30
Dist. pat. TN	2.85	2.72 2.90 1.53 1.63 0.66	3.68 1.27 2.76 1.00 1.79 2.45	2.73 1.39 0.36 1.73 2.95	1.16 2.66 1.49 1.52 0.14 7.43	1.69 1.74	0.16 0.16 4.87 5.41	0.70 0.66 2.99 1.18 0.75 0.75 6.33	1.03 1.49 0.70 2.15 1.42 2.42 1.73 4.33	1.53 3.57	0.36 0.36 1.51 0.36 0.36 0.36